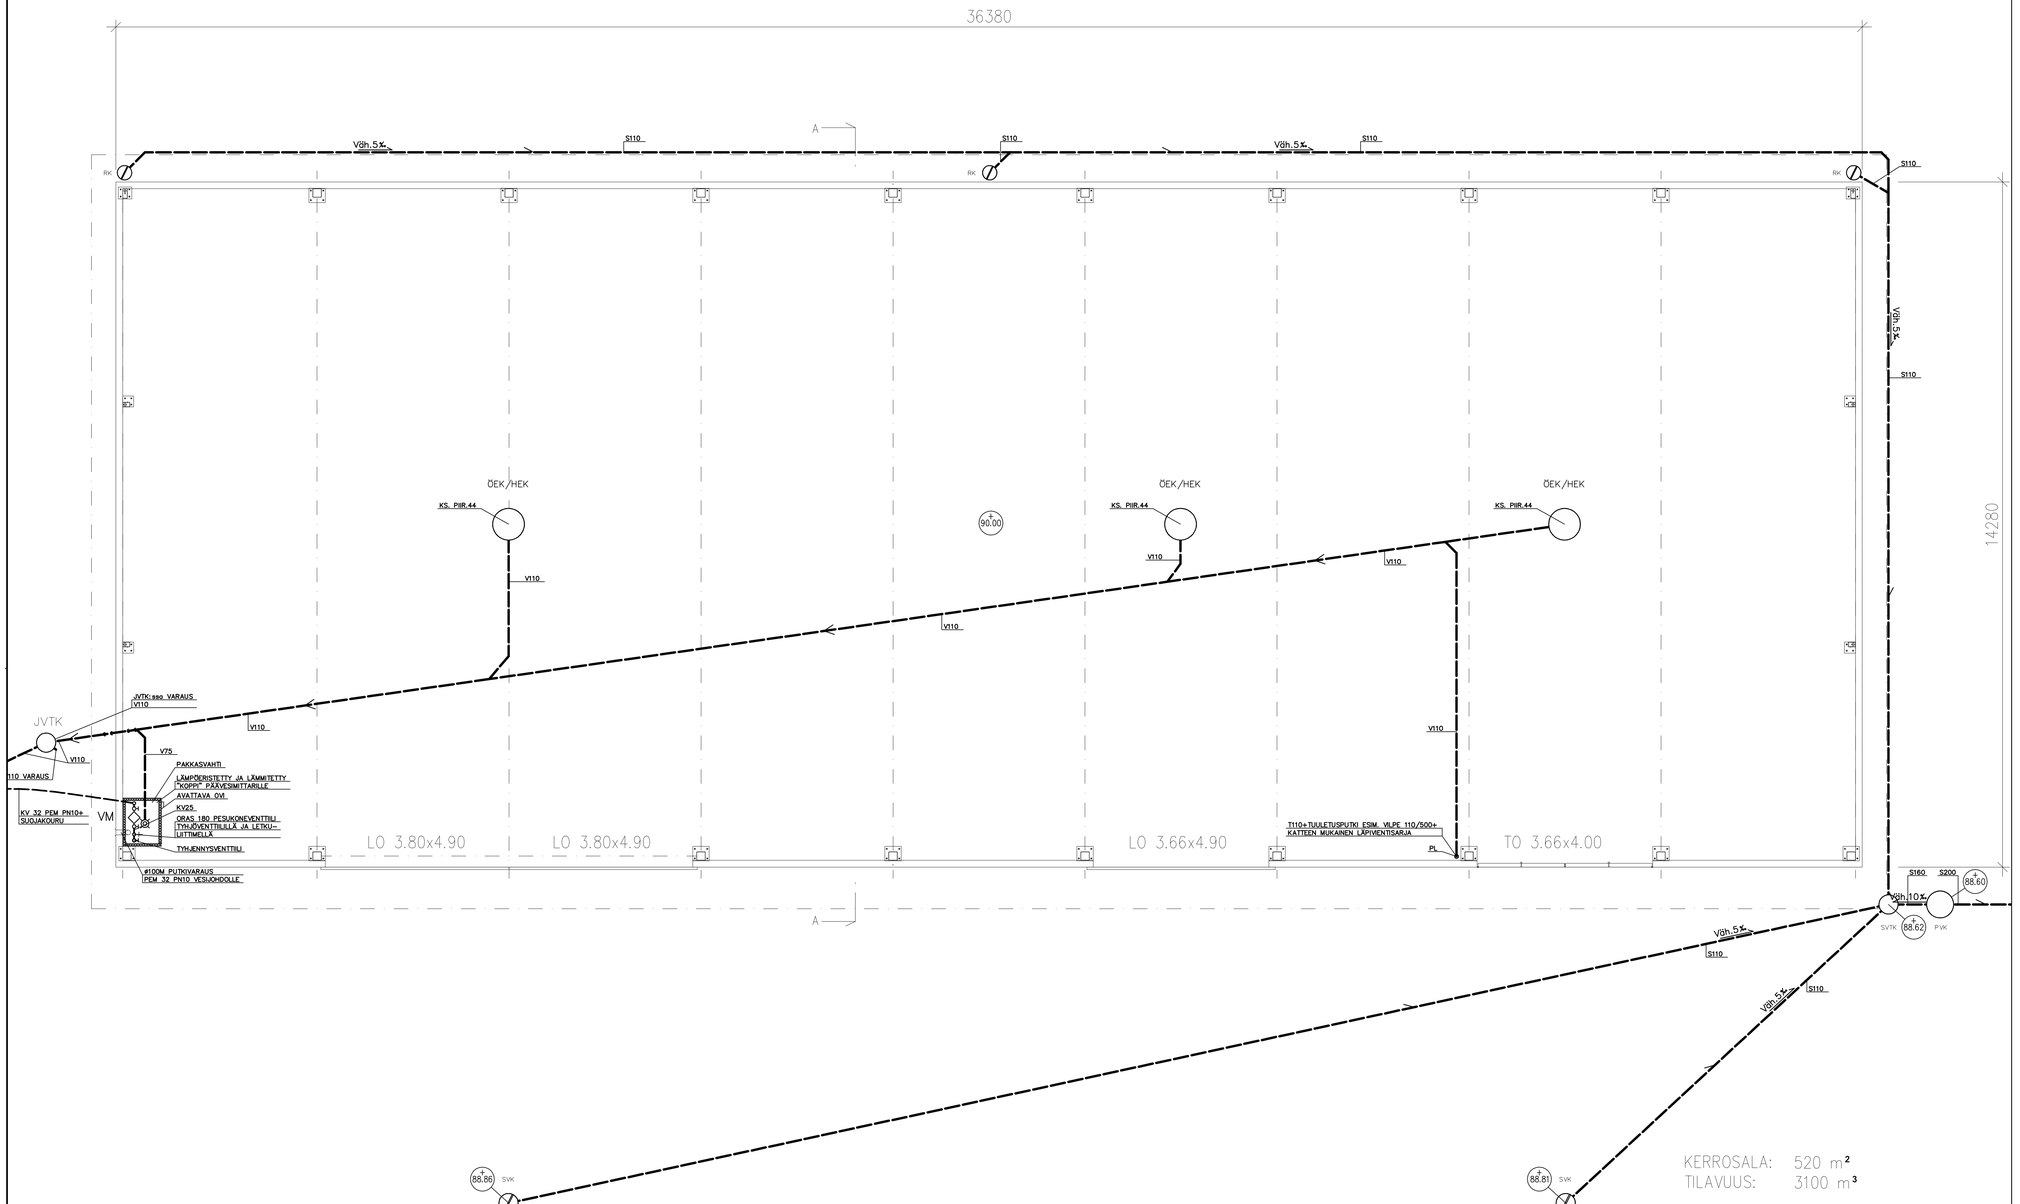

K.OSA/KYLÄ 171	KORTTELI/TILA 402	TONTTI/RN:O 1: 213	VIRANOMAISTEN ARVIOITAVIA TÖITÄ VARTEN
RAKENNUSTOIMENPIDE: UUDISRAKENNUS			PIIRUSTUSLAJI: LVI
RAKENNUSKOHTEEN NIMI JA OSOITE: VARASTOHALLI NOTKOLANTIE 1 79600 JOROINEN			PIIRUSTUKSEN SISÄLTÖ: POHJAPIIRUSTUS VESIJOHTO–JA VIEMÄRILAITTEET
LVIA–INSINÖÖRITOIMISTO HÄMÄLÄINEN OY KAUPPAKATU 33 78200 VARKAUS Puh. 040 513 7810 email. posti@vihmalainen.fi	SUUNN. PIIRT. JJ HYV.&TARK. AH PVM 14.03.2018 ALLEKIRJ		SUUNNITELMALAJI, TYÖN NUMERO JA PIIRUSTUKSEN NUMERO: LVI 1542 10 MUUTOS TILAAJAN N:O

D: \...\1542 Asennusvarasto HL–Asennus\Lvi–kuvat\Pohjapiirustus.drw