



YLÄPOHJA: PROFILIPELTI
 RUOTEET 38x100 k600
 TUULETUSRIMA 32x50 k1200
 KONDENSSSI SUOJATTU ALUSKATE
 KOROKERIMA 32x50 k1200
 KATTO-ORRET 50x175 k600
 * JATKOS LIMITETTY
 • LUJUUSLUOKKA C24
 • KÄYTTÖLUOKKA 2
 TERÄSKEHÄ K4000

SEINÄT: PROFILIPELTI W15/1134
 SEINÄORRET 50x125 k/k 900
 • YKSIAUKKONEN
 • LUJUUSLUOKKA C18
 • KÄYTTÖLUOKKA 2
 TERÄSKEHÄ k/k 4000

ALÄPOHJA: 50 mm ASFALTTI
 50 mm TASAUKERROS 0...32
 200 mm KANTAVA KERROS 0...32
 300 mm JAKAVA KERROS
 100 mm SUOJAHIEKKA
 100 mm FINNFOAM F-400
 400 mm SUODATINKERROS (karkea hiekka)
 SUODATINKANGAS
 PERUSMAA

KUORMITUKSET:
 LUMIKUORMAT SFS-EN 1991-1-3
 LUMIKUORMAN OMINAISARVO MAASSA $s_k = 2,50 \text{ kN/m}^2$
 TUULIKUORMAT SFS-EN 1991-1-4
 TUULENNOPEUDEN PERUSARVO $v_{b,0} = 21 \text{ m/s}$
 MAASTOLUOKKA II
 PUUSKANOEUPSPAIN $q_p = 0,6 \text{ kN/m}^2$
 VESIKATTEEN OMAPAINO = $0,2 \text{ kN/m}^2$

PALOLUOKKA P3
 PALOVAARALLISUUSLUOKKA 1
 (SUOJAUSTASO 1)

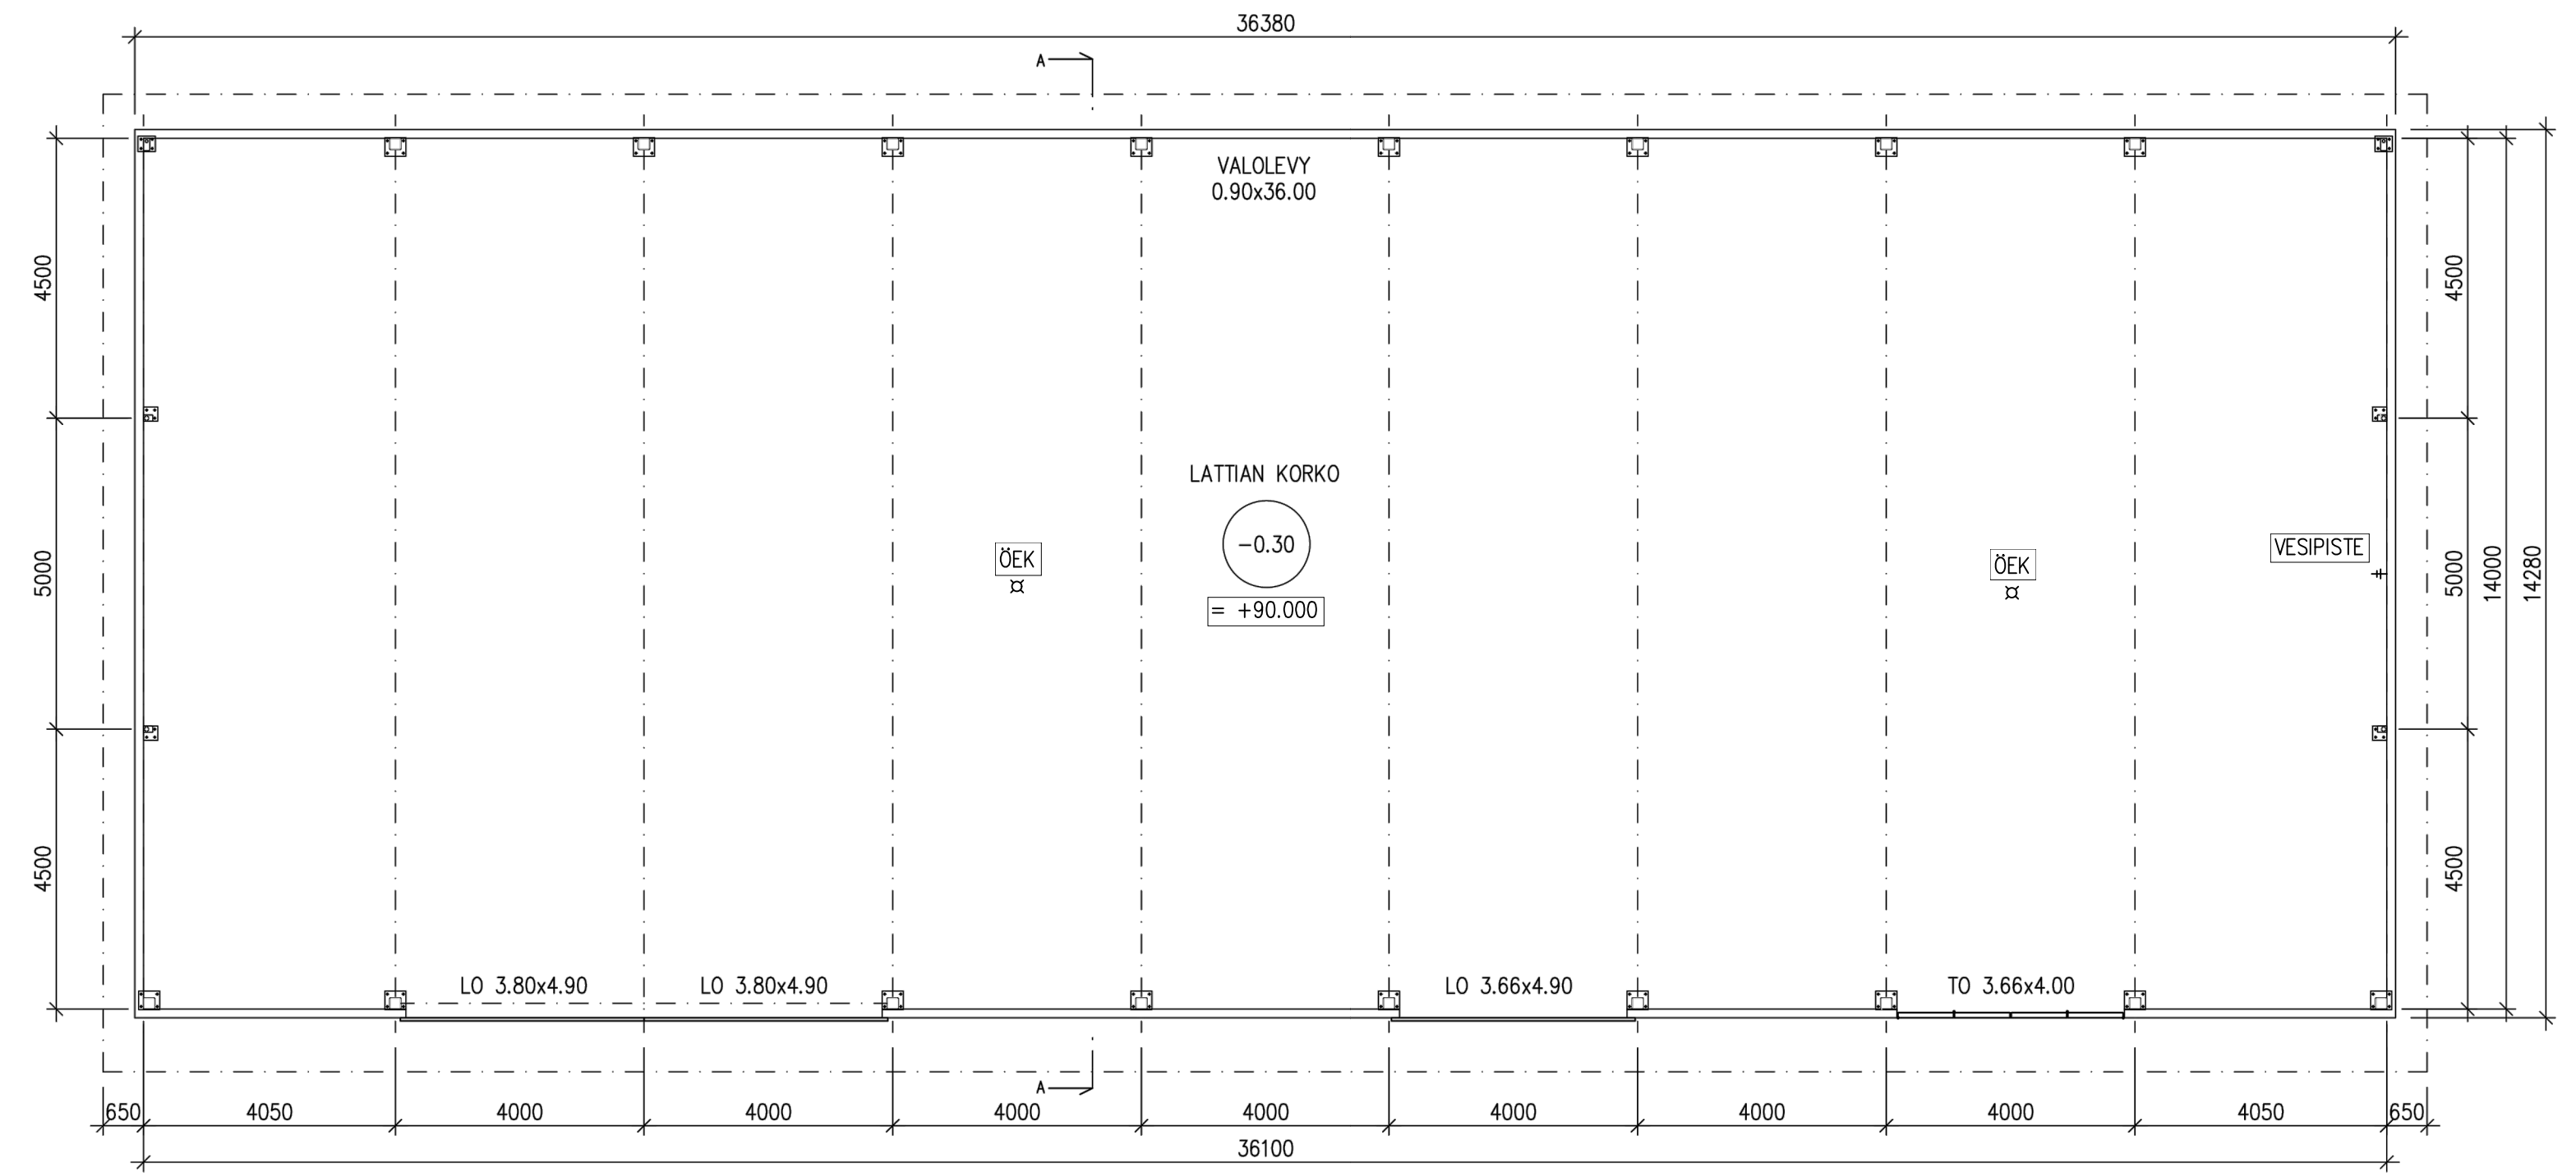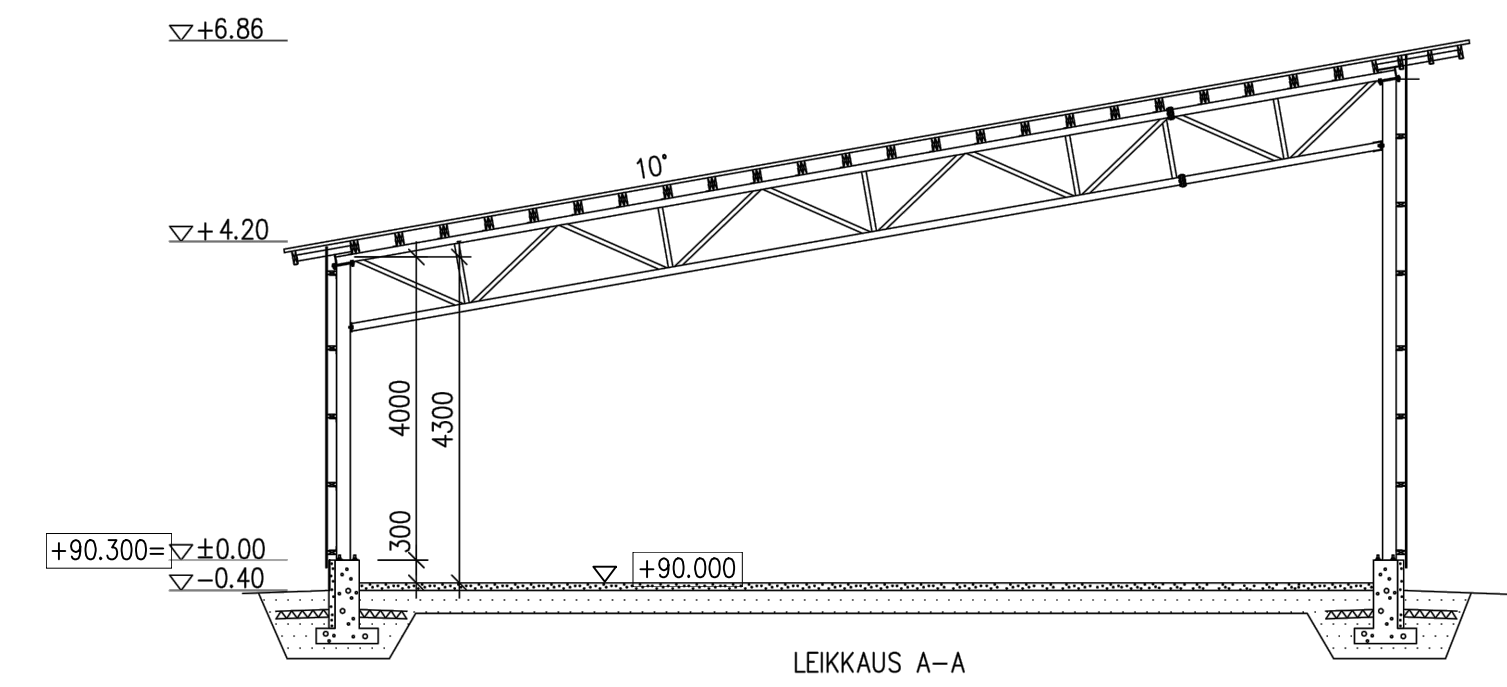

KERROSALA: 520 m²
 TILAVUUS: 3100 m³

Hyväksytty 25.04.2018
 20180011
 § 11
 Joroinen - Rakennusvalvonta
 www.lupapiste.fi

K.O.SA 171-403-1-213	KORTTELI/TILA	TONTTI/Rno	RAKENNUSLUVAN TUNNUS
RAKENNUSLOMPPU MUUTOS	PIRUSTUSLAI PÄÄPIRUSTUS	JUOKS.No 2	
RAKENNUSKOHTIEN NIMI JA OSOITE VARASTOHALLI Notkolantie 1 JOROINEN	PIRUSTUKSEN SISÄLTÖ JULKISIVUT	MITTAKAAVAT 1:100	
INSINÖÖRITOIMISTO SAVOLAINEN OY SAVOPLAN	SUUNN. ALA ARK	TYÖ No 18053	PIIR.No P2
Wredenkatu 2 78250 Varkaus etunimi.sukunimi@inststo-savolainen.fi	PAIVAYS 20.2.2018	YHT.HENK. Ari-Matti Hanell p. 044 7222 860	MUUTOS