
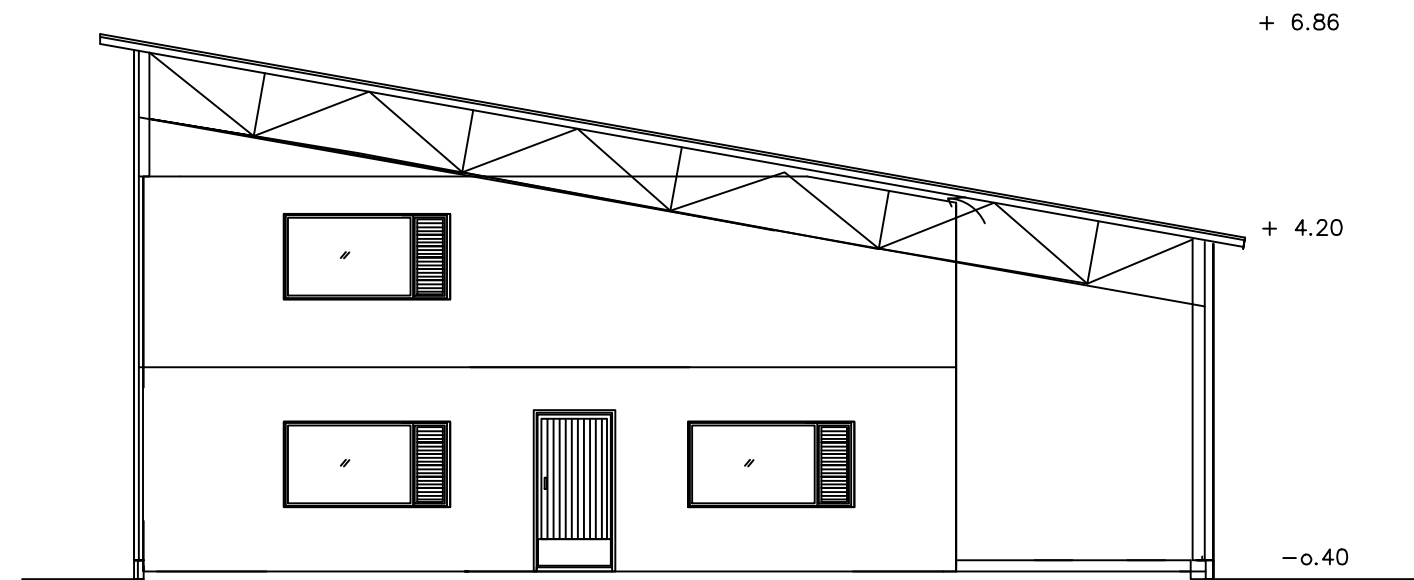


LEIKKAUS A - A

- | | | | |
|-------|---|------|--|
| AP1 — | KLINKKERI/MATTO BETONI/LÄMMITYS FINNFOAM 100 MM | VP — | VANERI KANTAVA RAKENNE + ERISTE 175 MM HÖYRYSULKU + CYPROC |
| AP2 — | ASFALTTI MURSKKE FINNFOAM 100 MM | YP — | VANERI RIMOITUS/TUULETUSRAKO KANTAVA RAKENNE + ERISTE 150 MM HÖYRYSULKU VANERI |

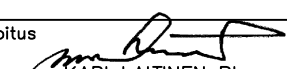

JULKISIVU HALLIN SISÄLLE

| | | | | |
|--|----------------------|---|--|-----------------------|
| K.osa/Kylä JOROINEN | Kortteli/Tila 402 | Tontti/Rn:o 1 | Viranomaisten arkistointimerkintöjä varten | |
| Rakennustoimenpide MUUTOS | | | Piirustuslaji PÄÄPIIRUSTUS | Juoks.n:o 1 |
| Rakennuskohteen nimi ja osoite VARASTOHALLI NOTKOLANTIE 1 JOROINEN | | | Piirustuksen sisältö LEIKKAUS A - A JULKISIVU HALLIN SISÄLLE | Mittakaava 1:100 |
| INSINÖÖRITOIMISTO K&T LAITINEN KY PUIKKASENTIE 7 51900 JUVA 0400-502335 | | Suunn. SUUNN Piirt. PIIRT Tark./Hyväks. Pvm 14.01.2021 | Suunnitteluala ARK | Työnumero 103 - 21 |
| | | | Allekirjoitus  KARI LAITINEN RI | Tiedoston nimi |