



I - KERR.

S1 — CYPROC
HÖYRYSULKU
RUNKO + ERISTE 175 MM
CYPROC

S2 — CYPROC
HÖYRYSULKU
RUNKO + ERISTE 150 MM
CYPROC

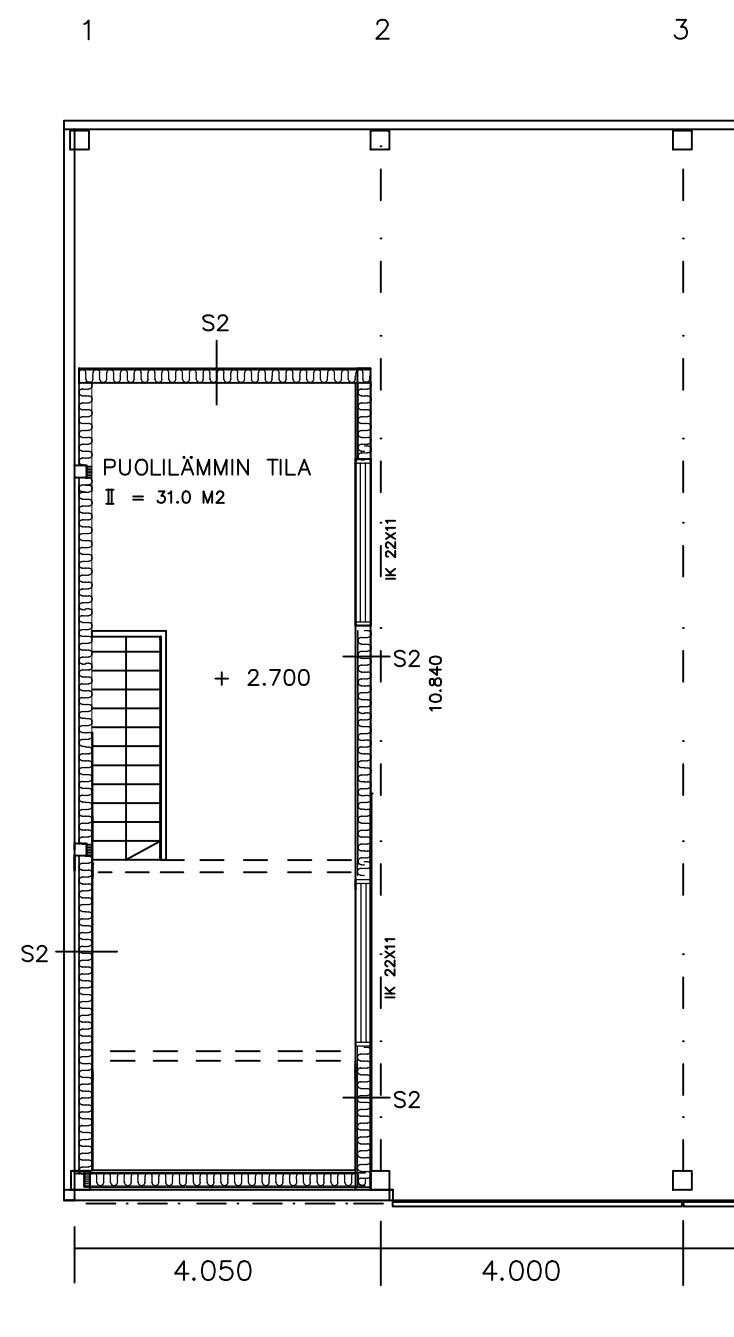

II - KERR.

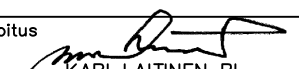K.osa/Kylä JOROINEN	Kortteli/Tila 402	Tontti/Rn:o 1	Viranomaisten arkistointimerkintöjä varten				
Rakennustoimenpide MUUTOS			Piirustuslaji PÄÄPIIRUSTUS	Juoks.n:o 1			
Rakennuskohteen nimi ja osoite VARASTOHALLI NOTKOLANTIE 1 JOROINEN			Piirustuksen sisältö POHJAPIIRROS I JA II	Mittakaava 1:100			
INSINÖÖRITOIMISTO K&T LAITINEN KY PUIKKASENTIE 7 51900 JUVA 0400-502335			Suunn. SUUNN	Suunnitteluala	Työnumero	Piir.n:o	Muutos
			Piirt. PIIRT	ARK	103 - 21		
			Tark./Hyväks.				
			Pvm 14.01.2021	Allekirjoitus  KARI LAITINEN RI	Tiedoston nimi		